




P
erspektive
Kulturplatz




⌚ S
chwarzplan
M 1:5000



⌚ P
iktogramm
Leitidee

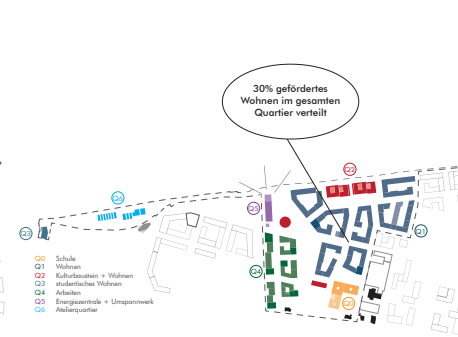

⌚ P
iktogramm
Adressen und Nutzungen

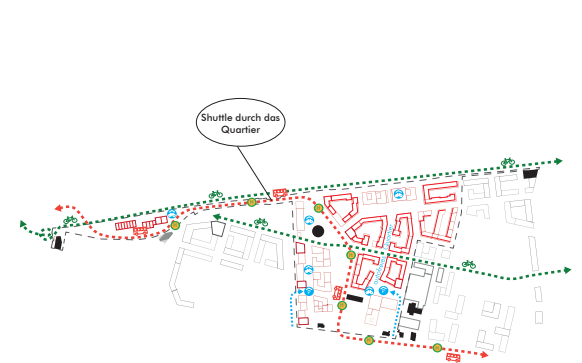


⌚ P
iktogramm
Mobilitätskonzept





Regelgeschoss Wohnen
M 1: 500



Obergeschoss
M 1: 500

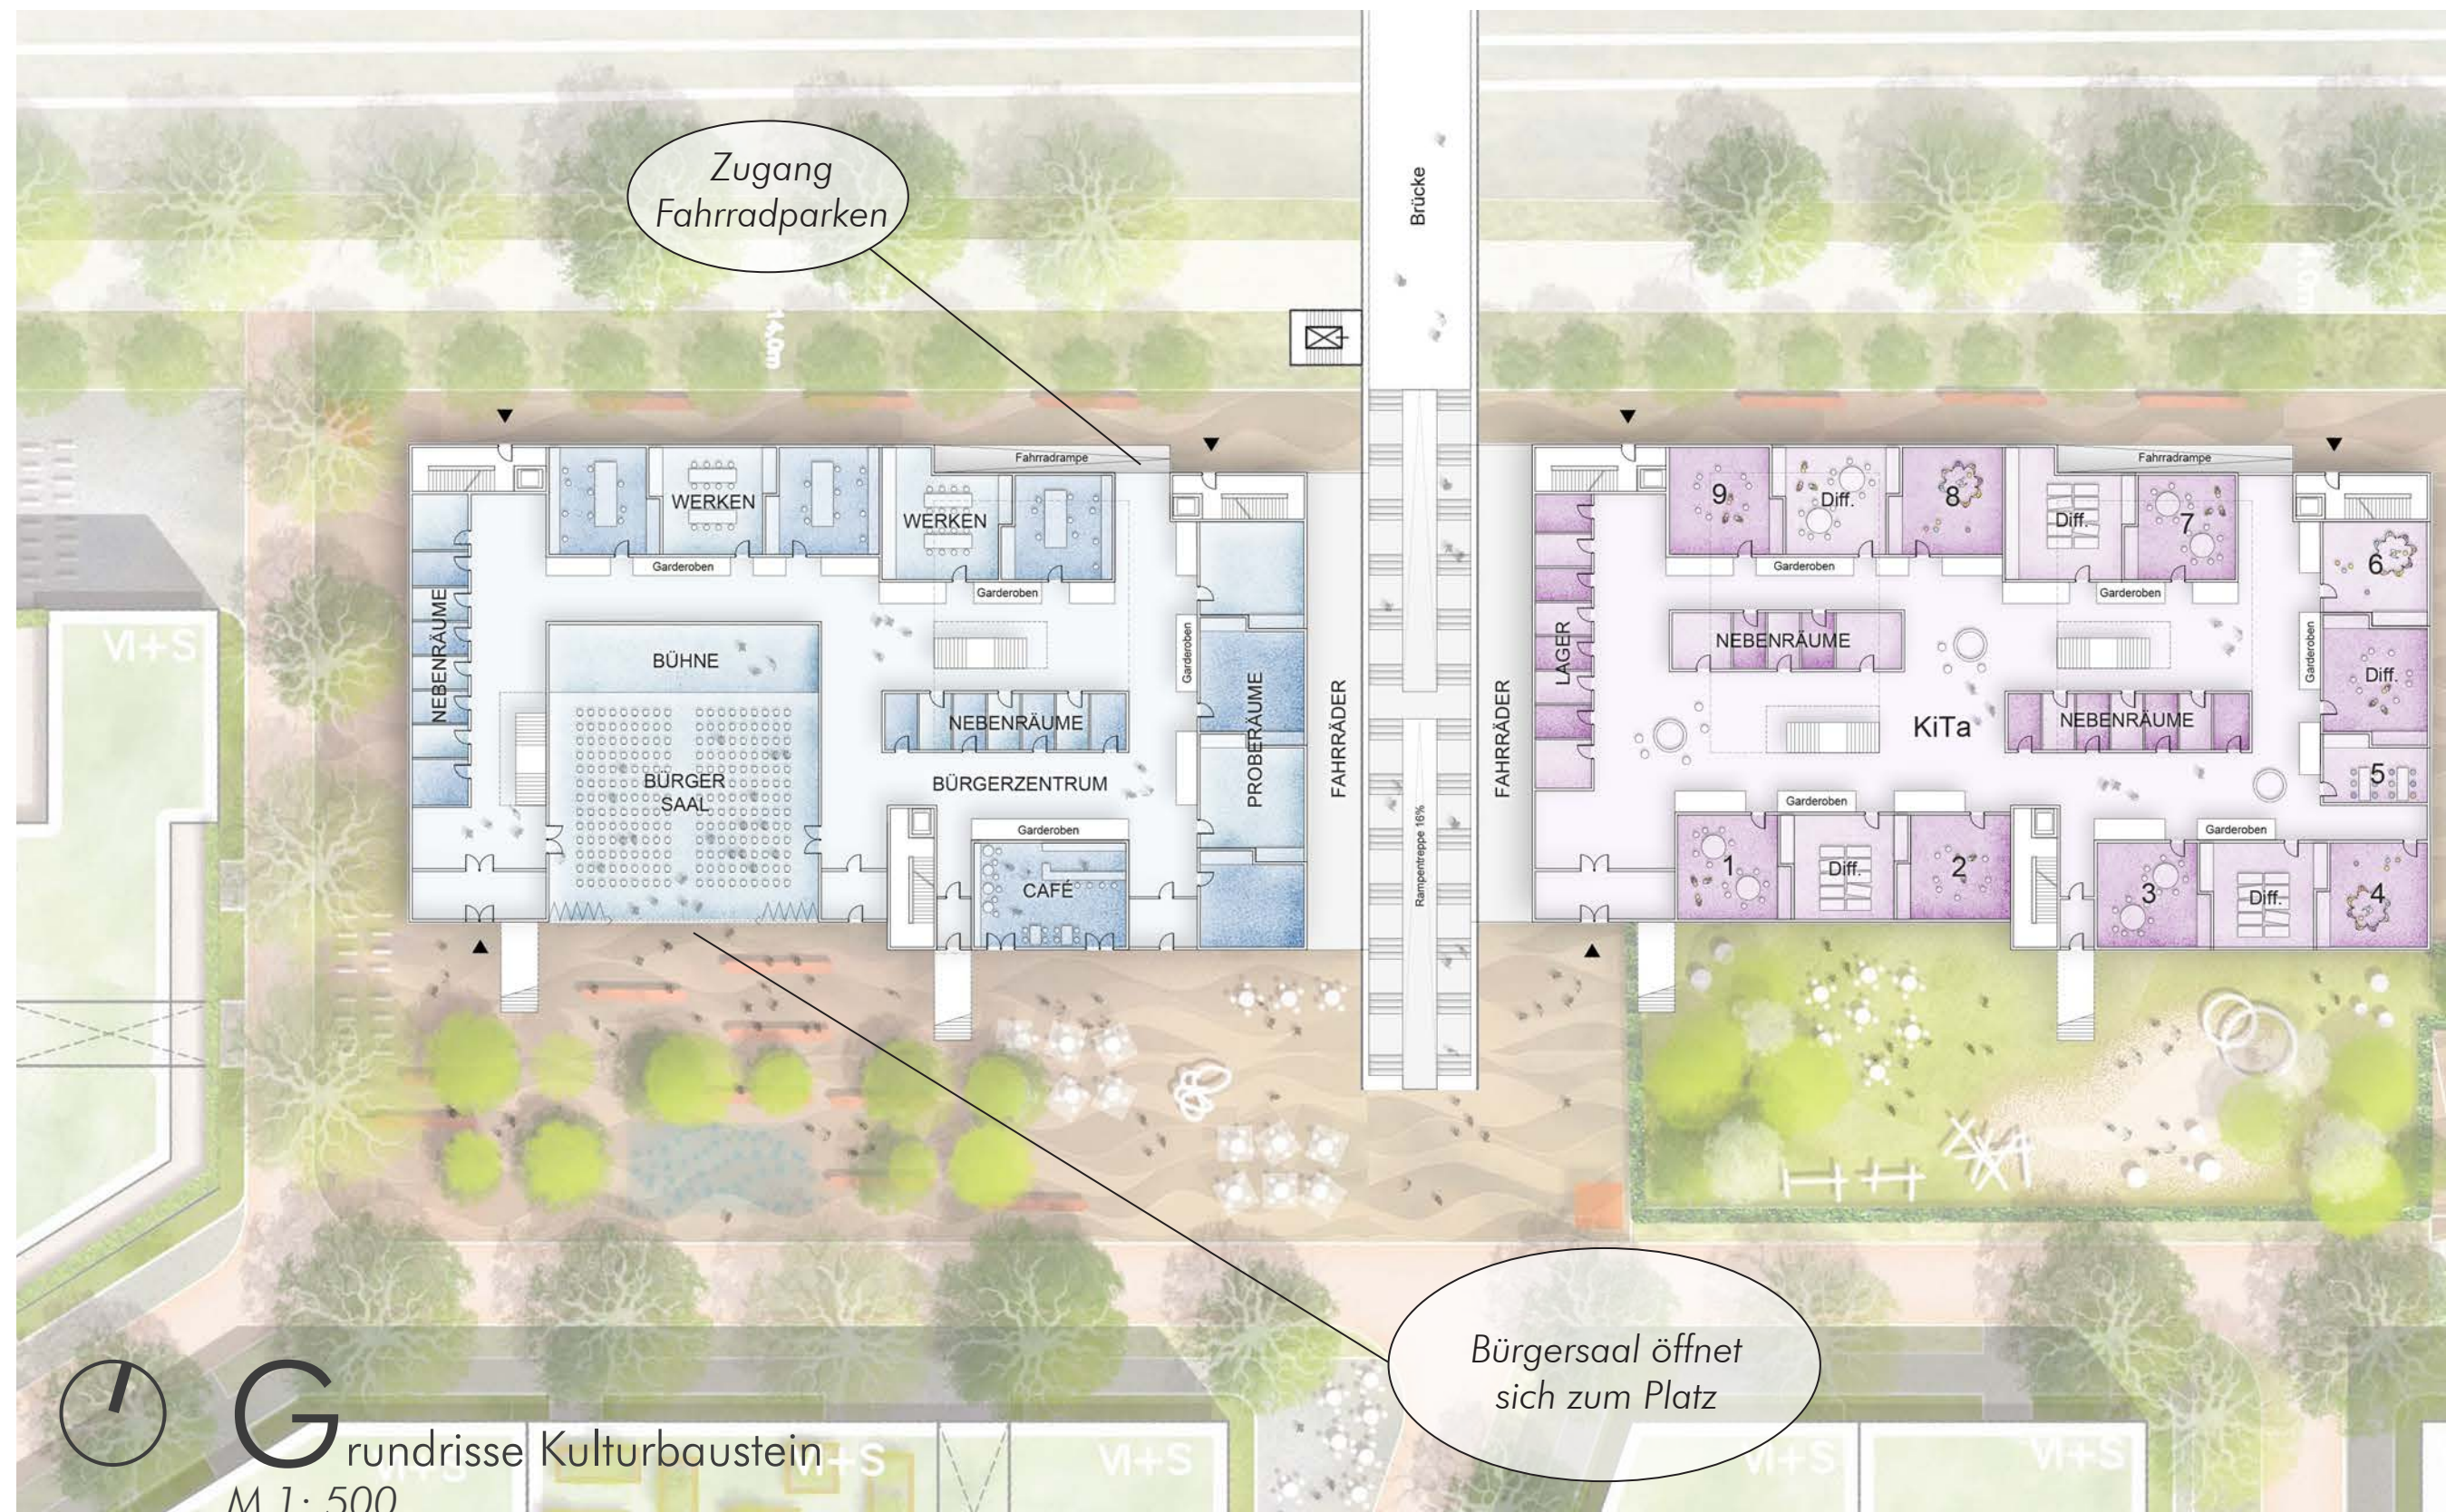


Grundrisse Kulturbaustein
M 1: 500

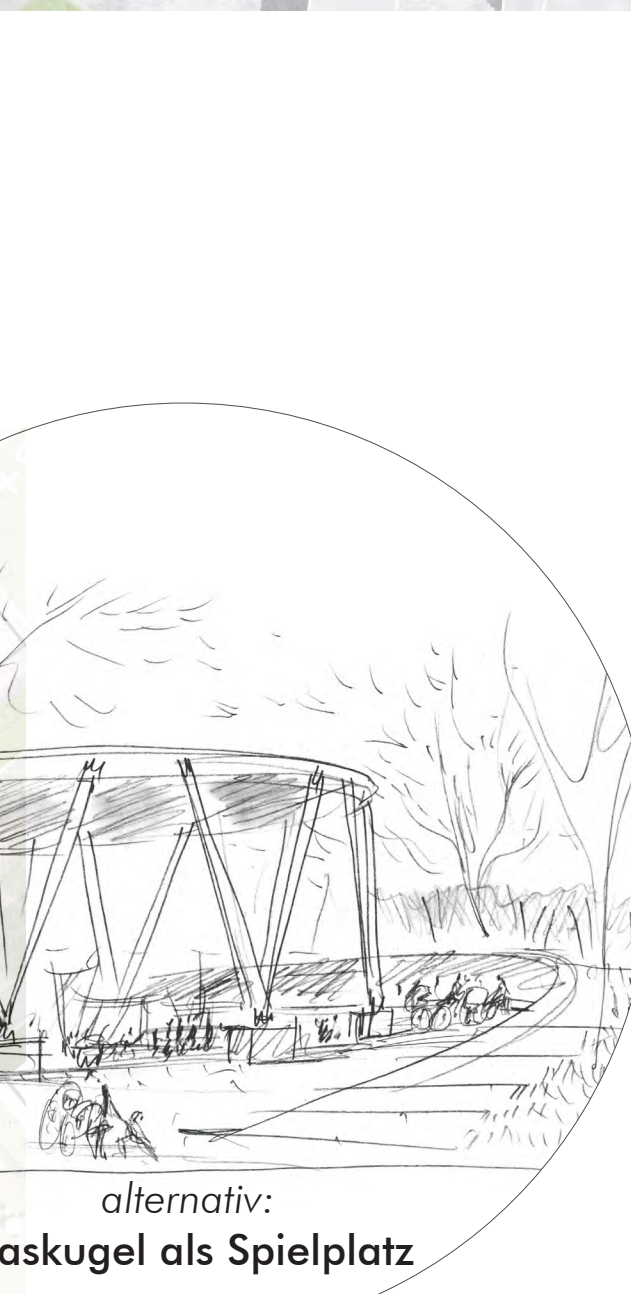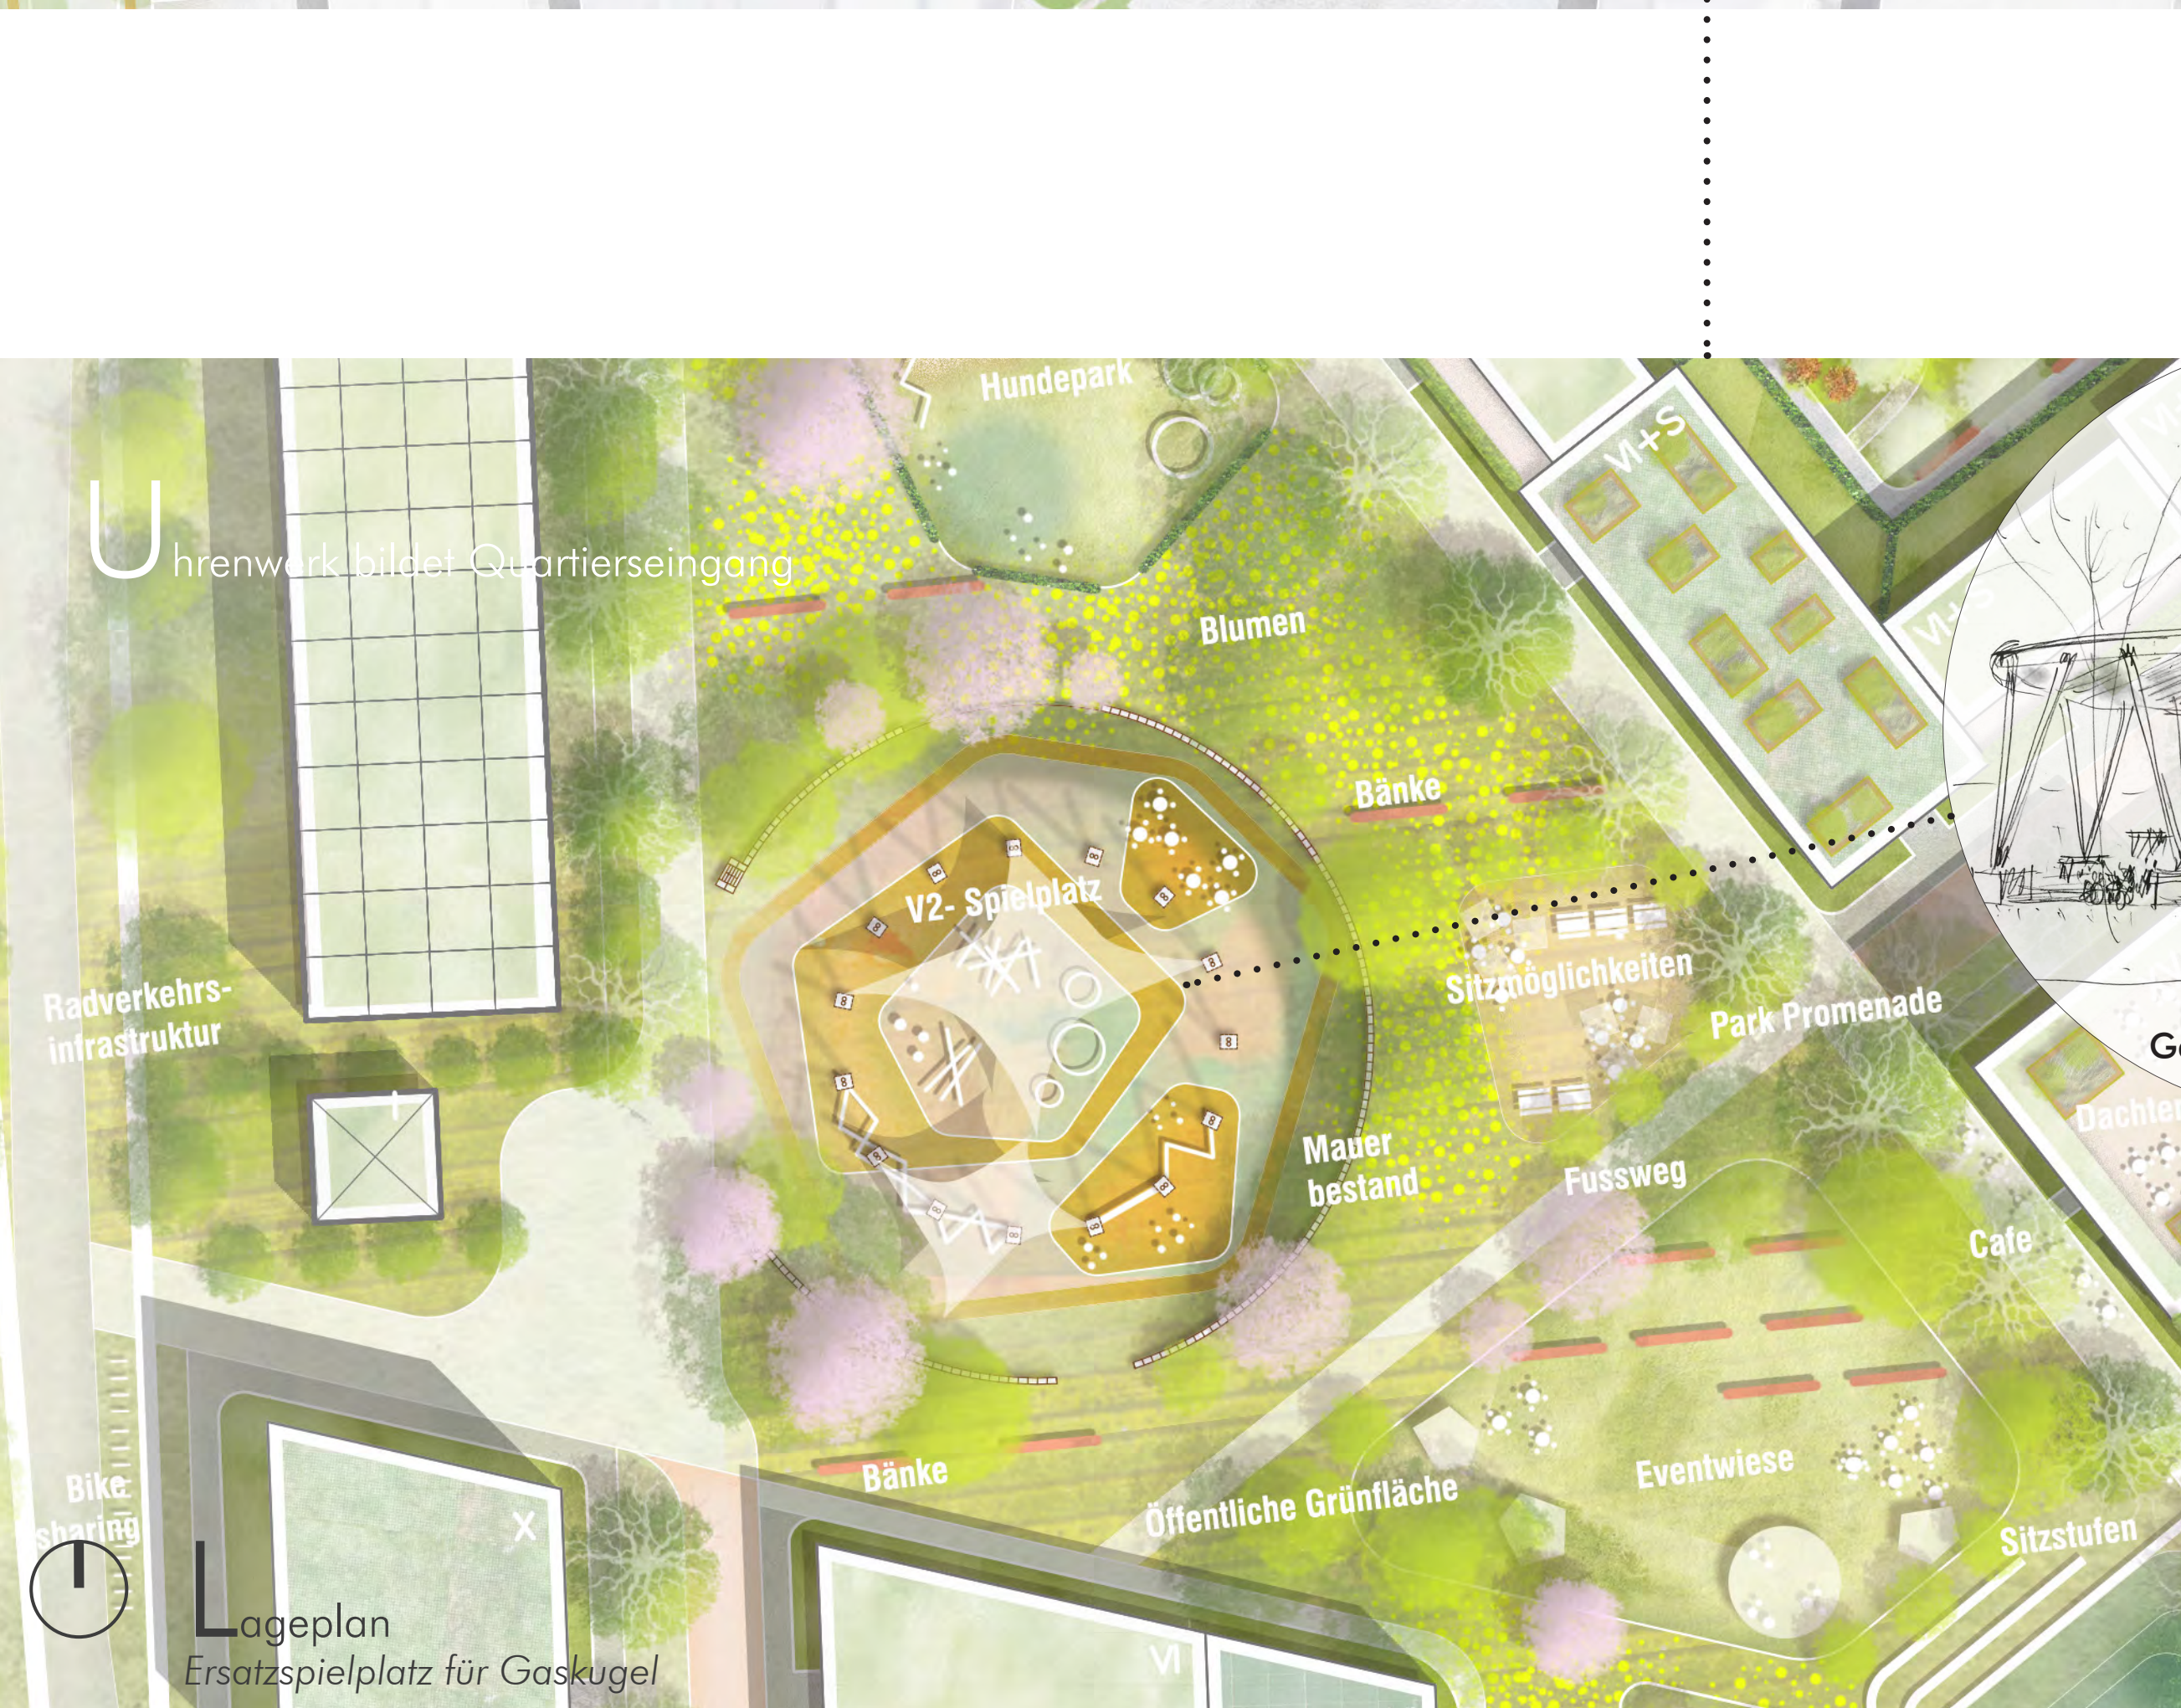


- Wohnungstypen:
- Loftwohnen
 - Singles + Paare
 - Maisonette Wohnung
 - Laubengang Wohnung
 - Generationen Wohnung
 - Studierenden WGs

Wohnmix
M 1: 1000

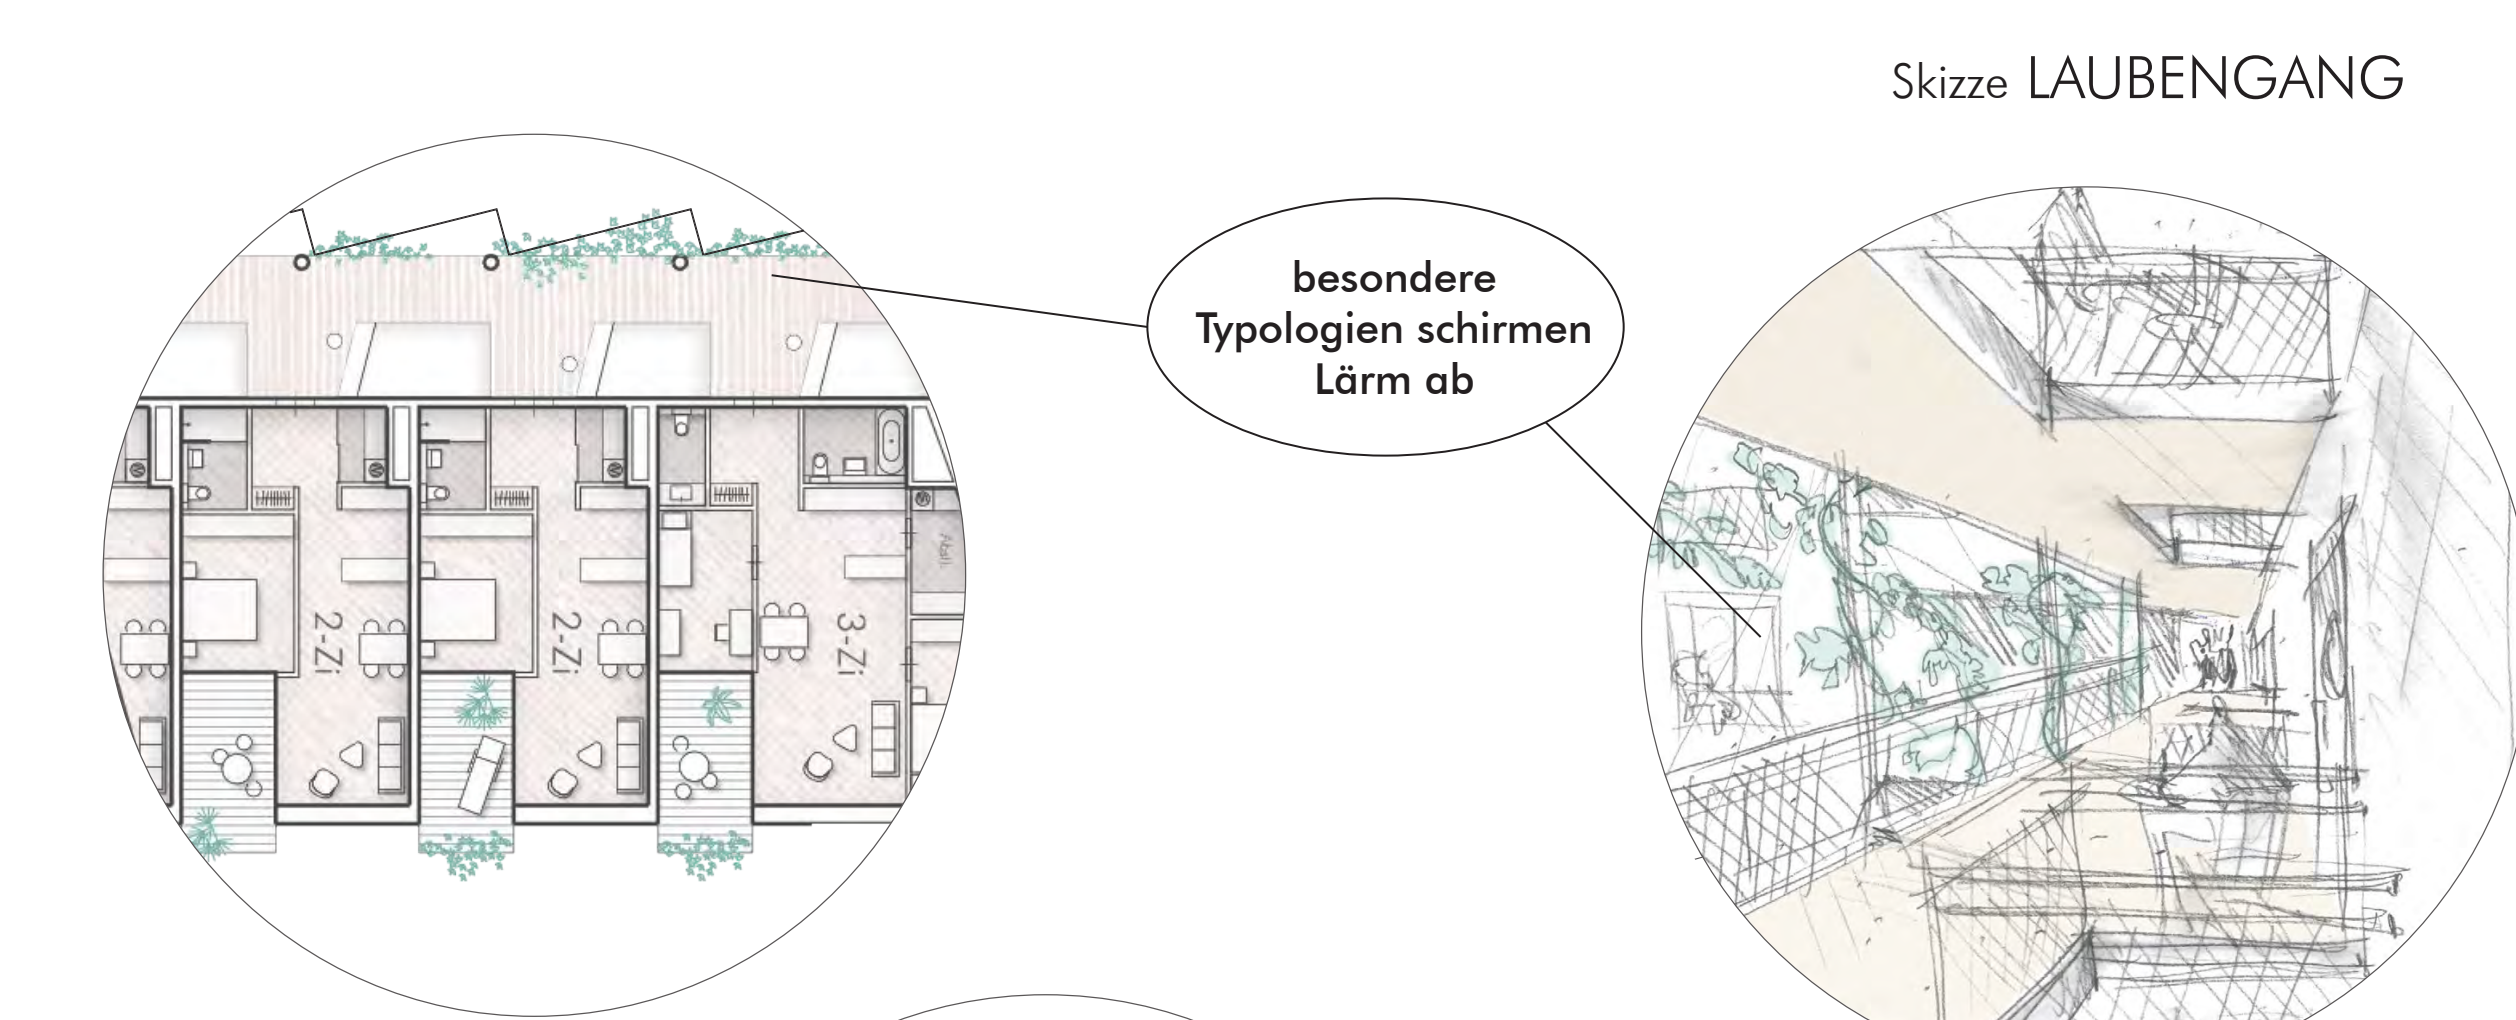



Skizze LAUBENGANG

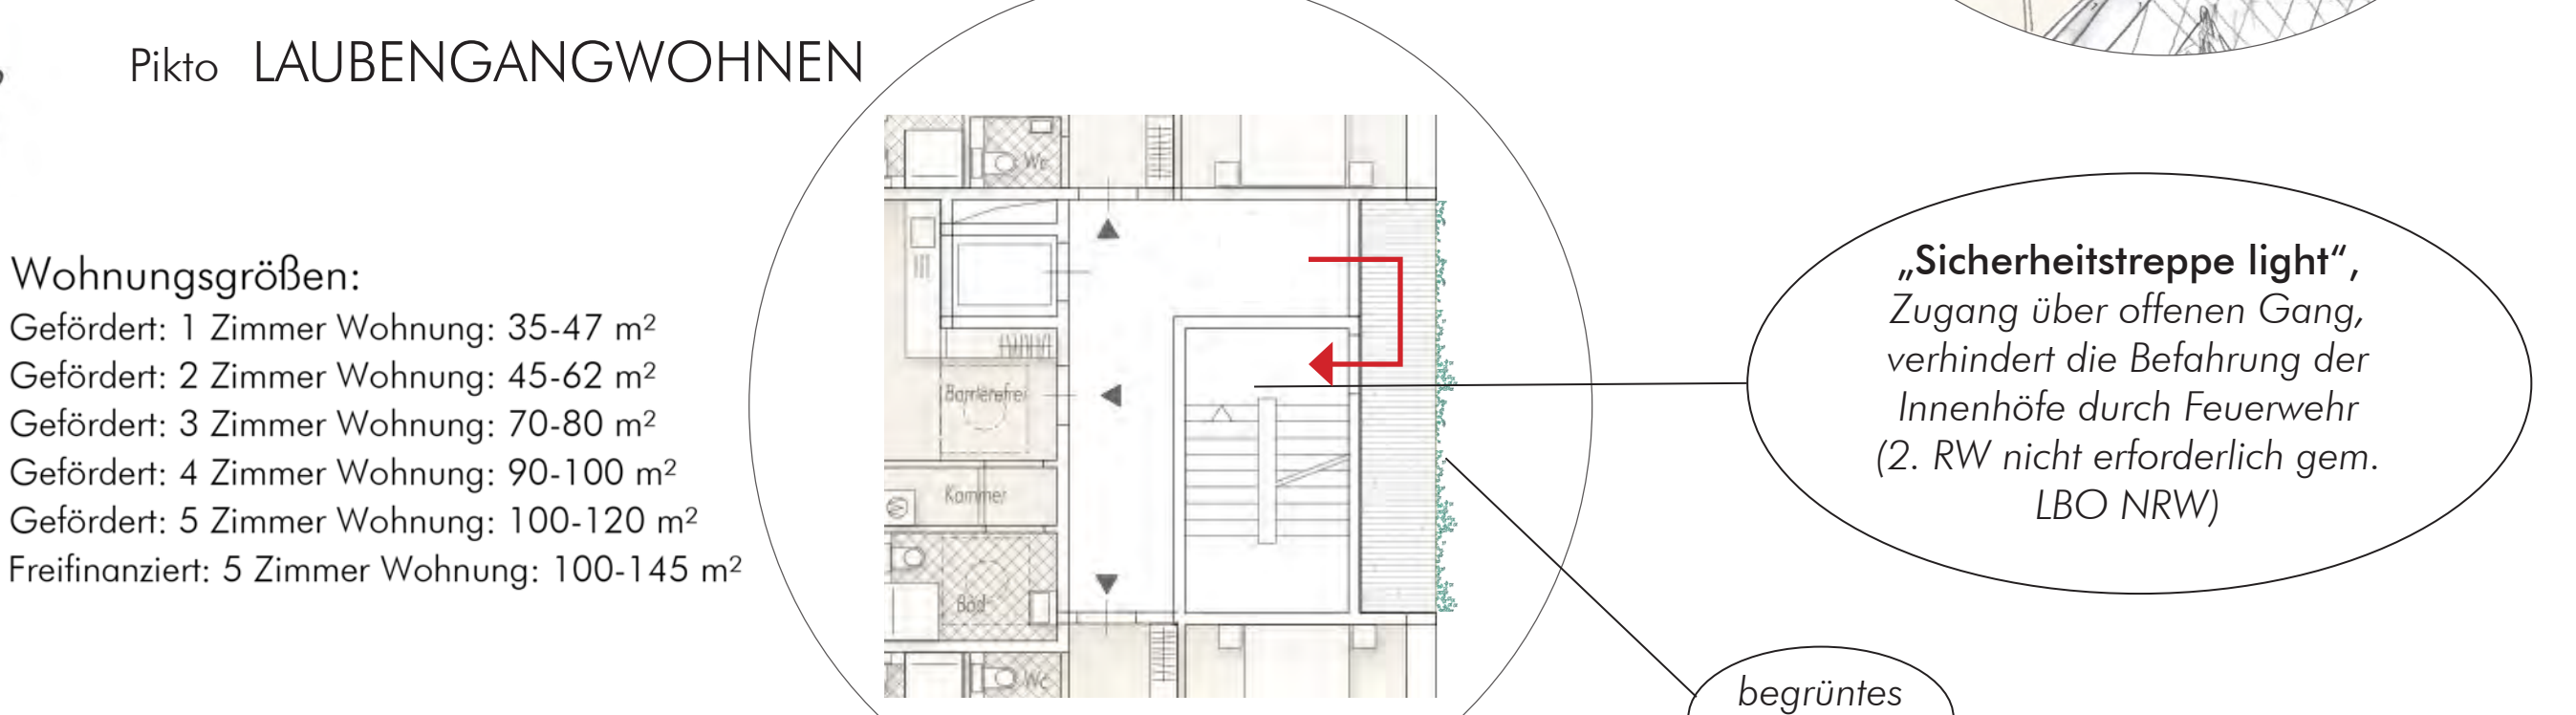

Pikto LAUBENGANGWOHNEN

- Wohnungsgrößen:
- Gefördert: 1 Zimmer Wohnung: 35-47 m²
 - Gefördert: 2 Zimmer Wohnung: 45-62 m²
 - Gefördert: 3 Zimmer Wohnung: 70-80 m²
 - Gefördert: 4 Zimmer Wohnung: 90-100 m²
 - Gefördert: 5 Zimmer Wohnung: 100-120 m²
 - Freifinanziert: 5 Zimmer Wohnung: 100-145 m²

Pikto SICHERHEITSTREPPENHAUS

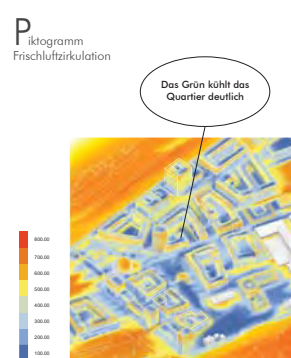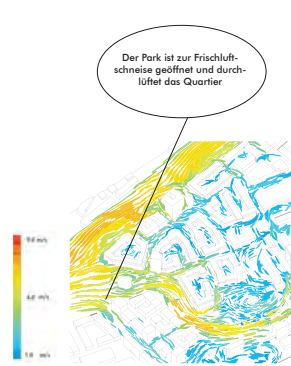

Piktogramm Grüne Abkühlung des Quartiers

